


BANKA 1	311 m2	RESTORAN + MUTFAK	426 m2
BANKA 2	297 m2	LOKANTA + MUTFAK	242 m2
BANKA 3	297 m2	10 ADET MAĞAZA YERİ İÇİN	841 m2
BANKA 4	298 m2	BÖLGE MÜDÜRLÜĞÜ	970 m2

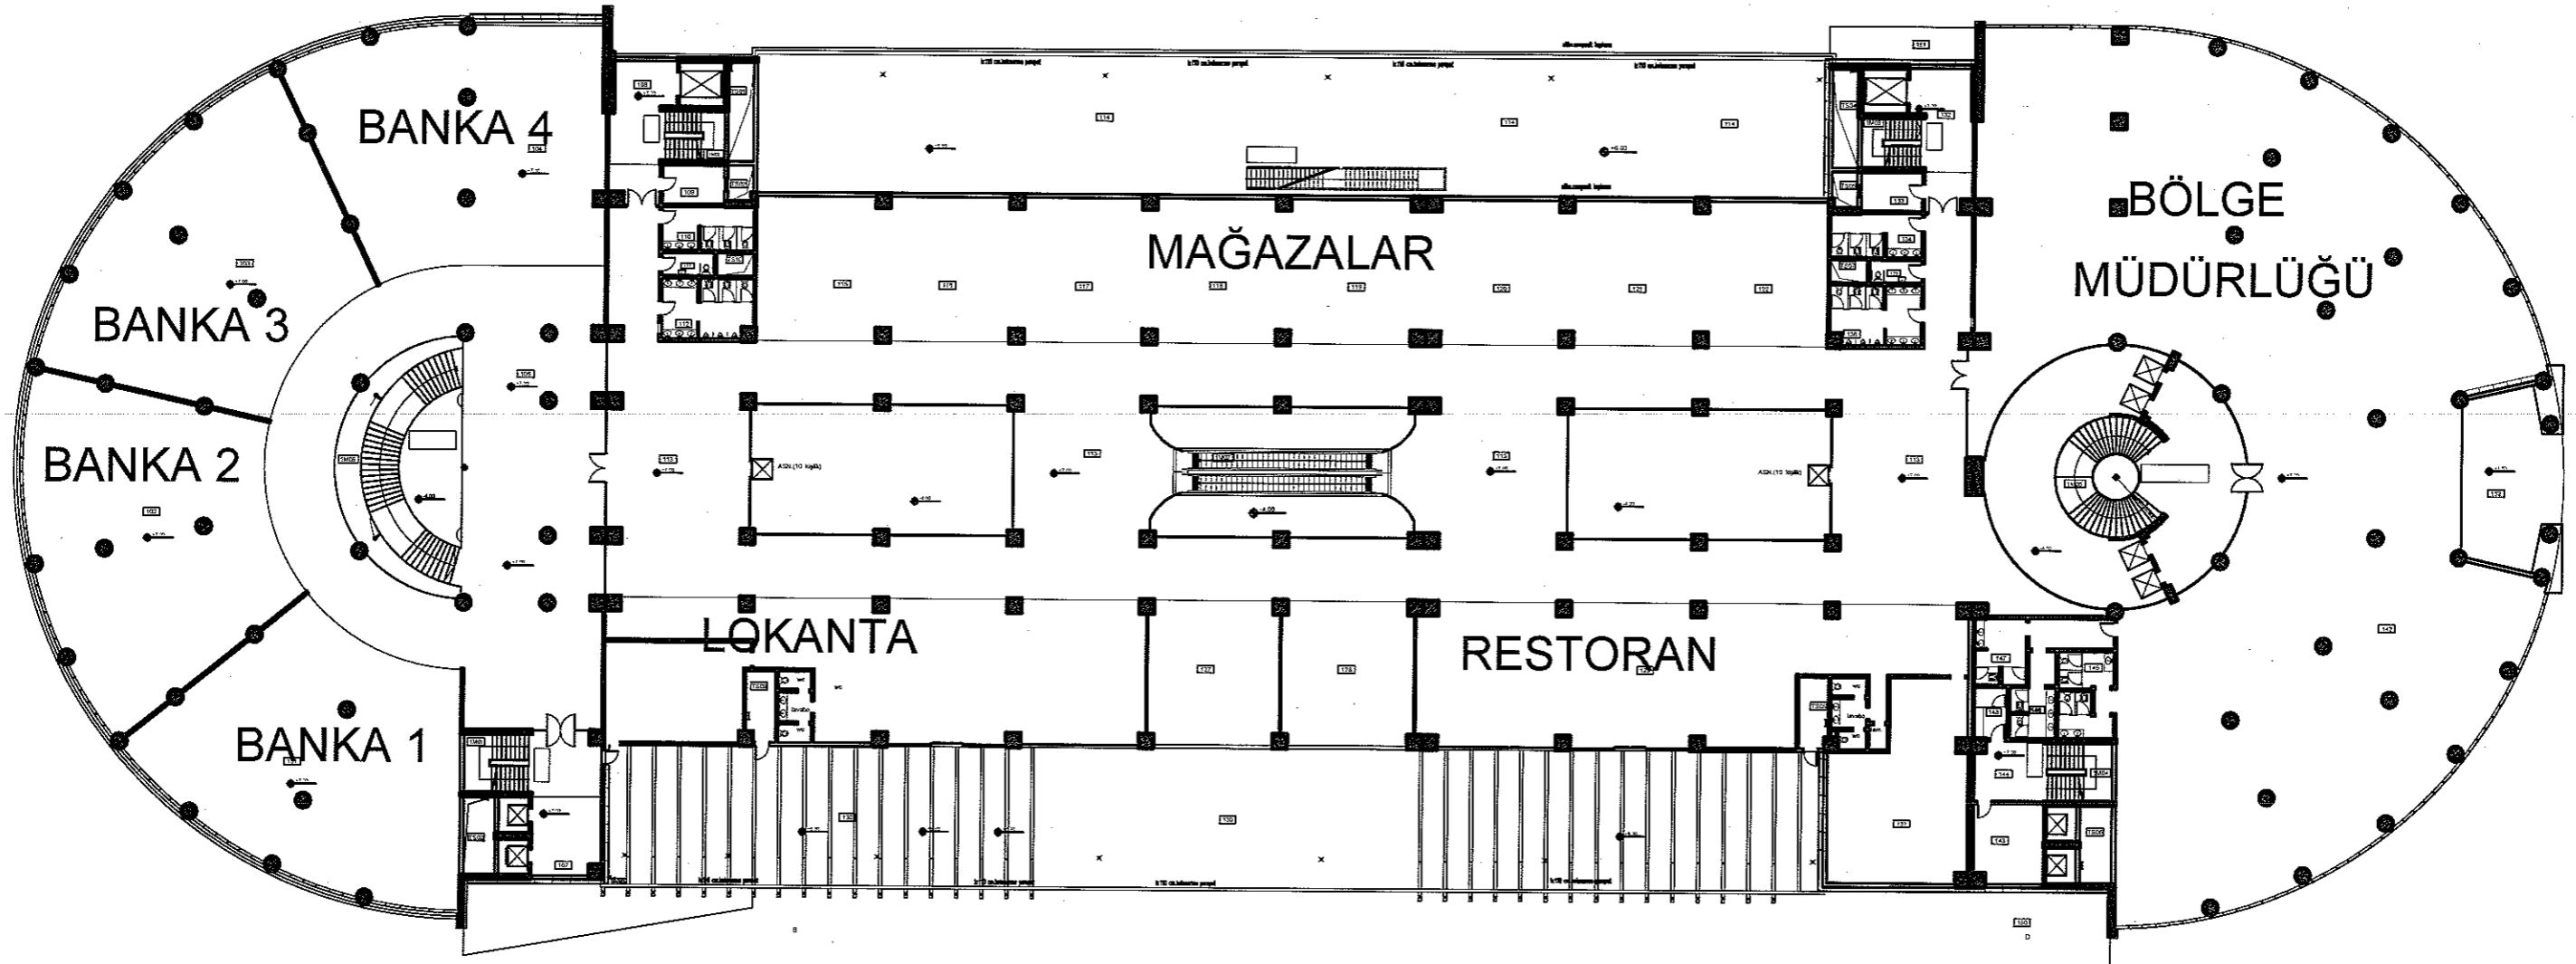

1. KAT PLANI